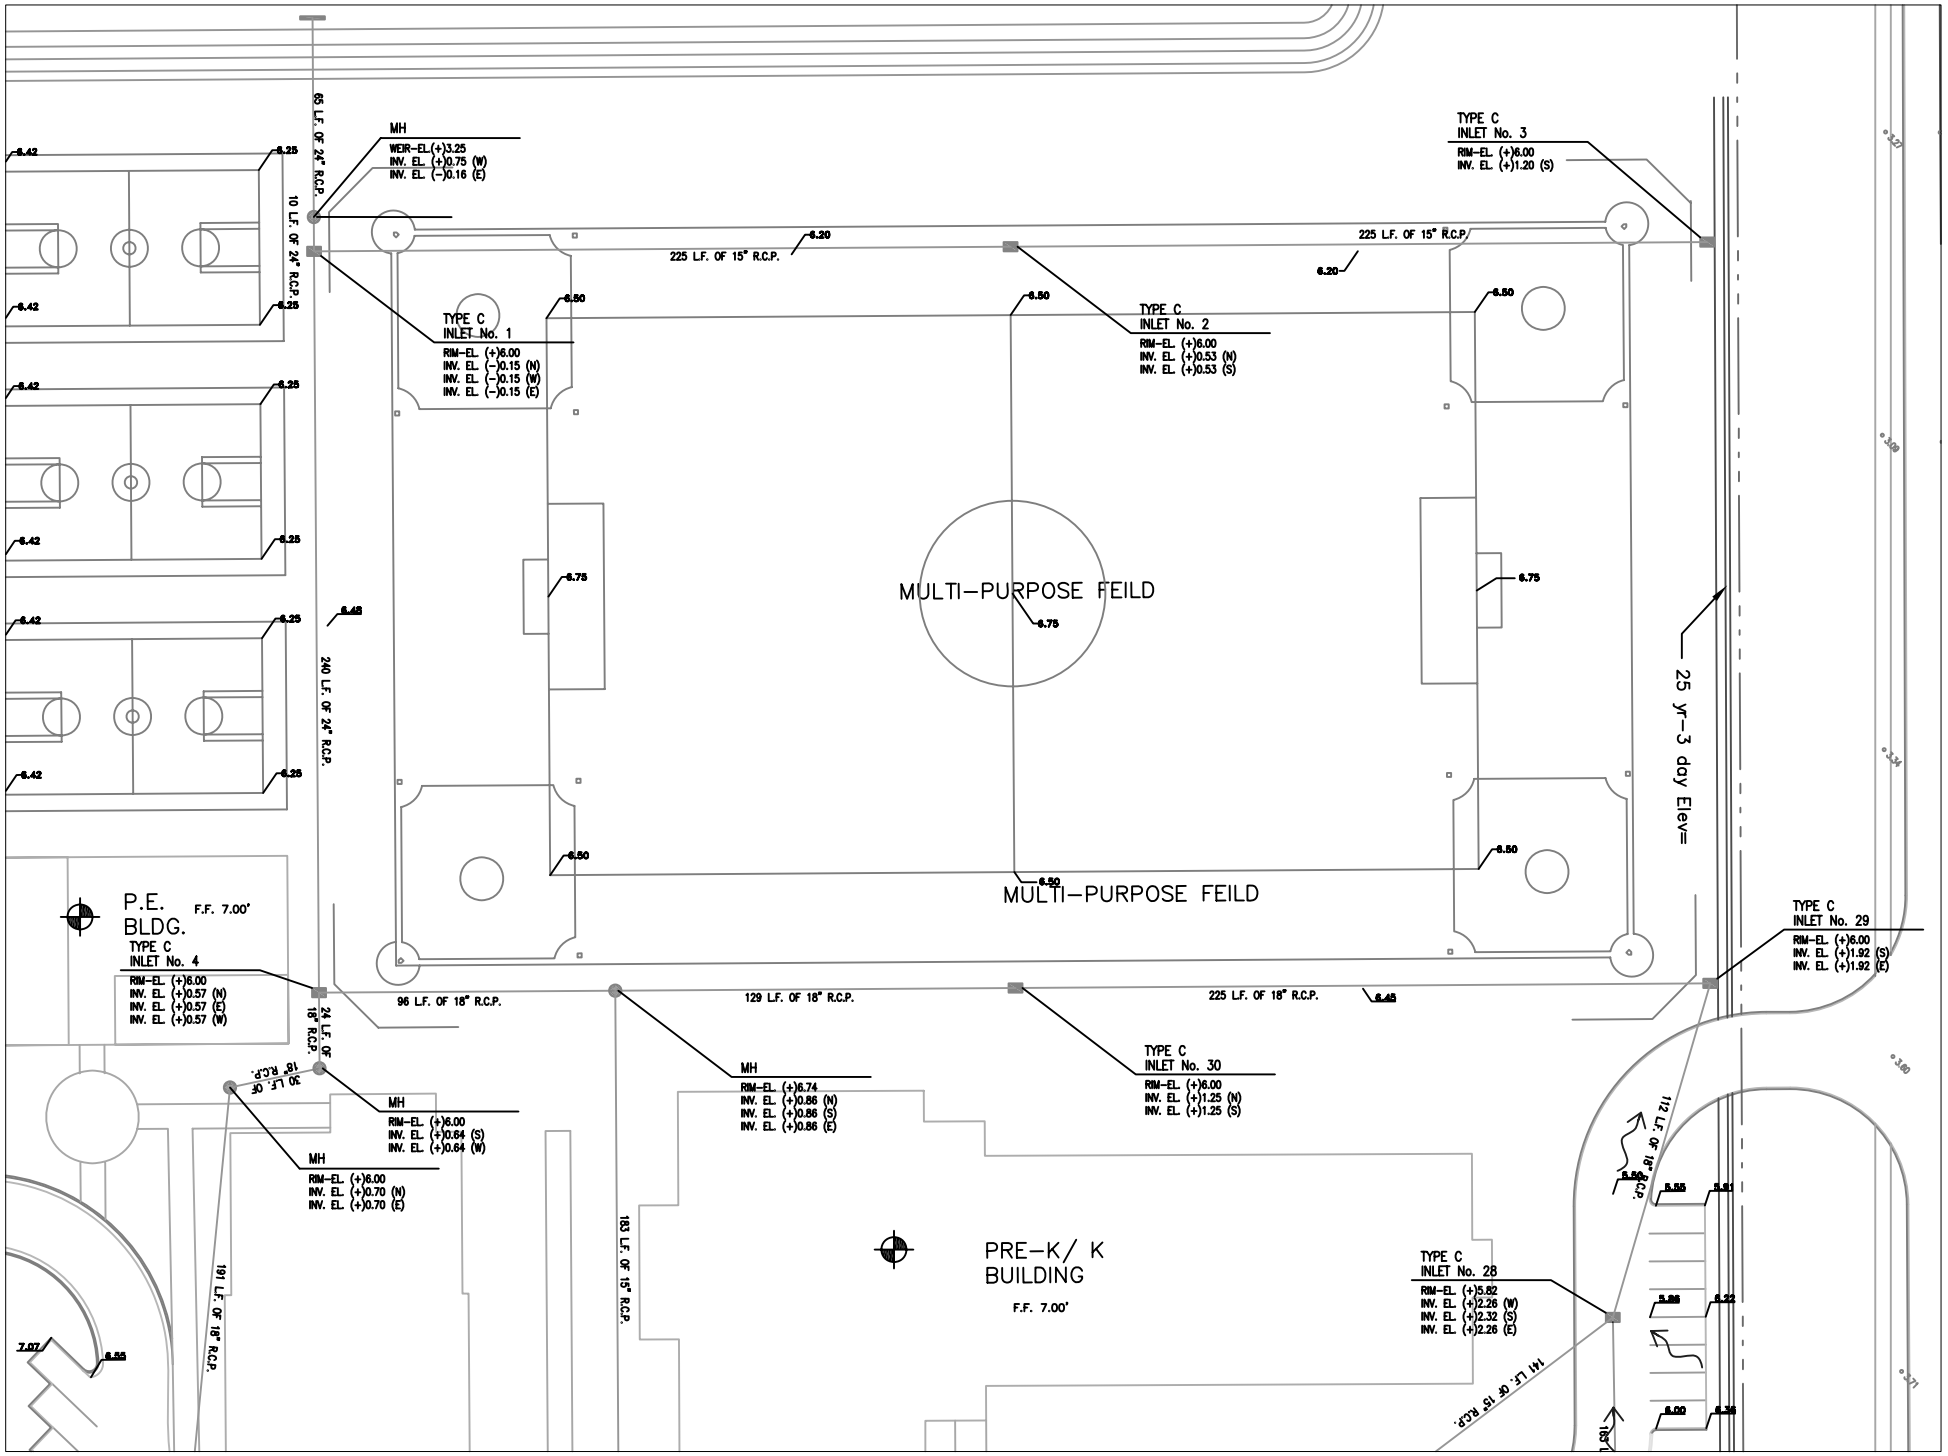
MH
WEIR-EL (+)3.25
INV. EL (+)0.75 (W)
INV. EL (-)0.16 (E)
65 L.F. OF 24" R.C.P.
10 L.F. OF 24" R.C.P.
240 L.F. OF 24" R.C.P.
TYPE C
INLET No. 1
RIM-EL (+)6.00
INV. EL (-)0.15 (N)
INV. EL (-)0.15 (W)
INV. EL (-)0.15 (E)
225 L.F. OF 15" R.C.P.
TYPE C
INLET No. 2
RIM-EL (+)6.00
INV. EL (+)0.53 (N)
INV. EL (+)0.53 (S)
225 L.F. OF 15" R.C.P.
TYPE C
INLET No. 3
RIM-EL (+)6.00
INV. EL (+)1.20 (S)
MULTI-PURPOSE FEILD
MULTI-PURPOSE FEILD
25 yr-3 day Elev=
P.E.
BLDG.
F.F. 7.00'
TYPE C
INLET No. 4
RIM-EL (+)6.00
INV. EL (+)0.57 (N)
INV. EL (+)0.57 (E)
INV. EL (+)0.57 (W)
96 L.F. OF 18" R.C.P.
129 L.F. OF 18" R.C.P.
225 L.F. OF 18" R.C.P.
24 L.F. OF 18" R.C.P.
30 L.F. OF 18" R.C.P.
MH
RIM-EL (+)6.00
INV. EL (+)0.64 (S)
INV. EL (+)0.64 (W)
MH
RIM-EL (+)6.00
INV. EL (+)0.70 (N)
INV. EL (+)0.70 (E)
MH
RIM-EL (+)6.74
INV. EL (+)0.86 (N)
INV. EL (+)0.86 (S)
INV. EL (+)0.86 (E)
TYPE C
INLET No. 30
RIM-EL (+)6.00
INV. EL (+)1.25 (N)
INV. EL (+)1.25 (S)
TYPE C
INLET No. 29
RIM-EL (+)6.00
INV. EL (+)1.92 (S)
INV. EL (+)1.92 (E)
112 L.F. OF 18" R.C.P.
191 L.F. OF 18" R.C.P.
183 L.F. OF 15" R.C.P.
PRE-K/ K
BUILDING
F.F. 7.00'
TYPE C
INLET No. 28
RIM-EL (+)5.82
INV. EL (+)2.26 (W)
INV. EL (+)2.32 (S)
INV. EL (+)2.26 (E)
141 L.F. OF 15" R.C.P.