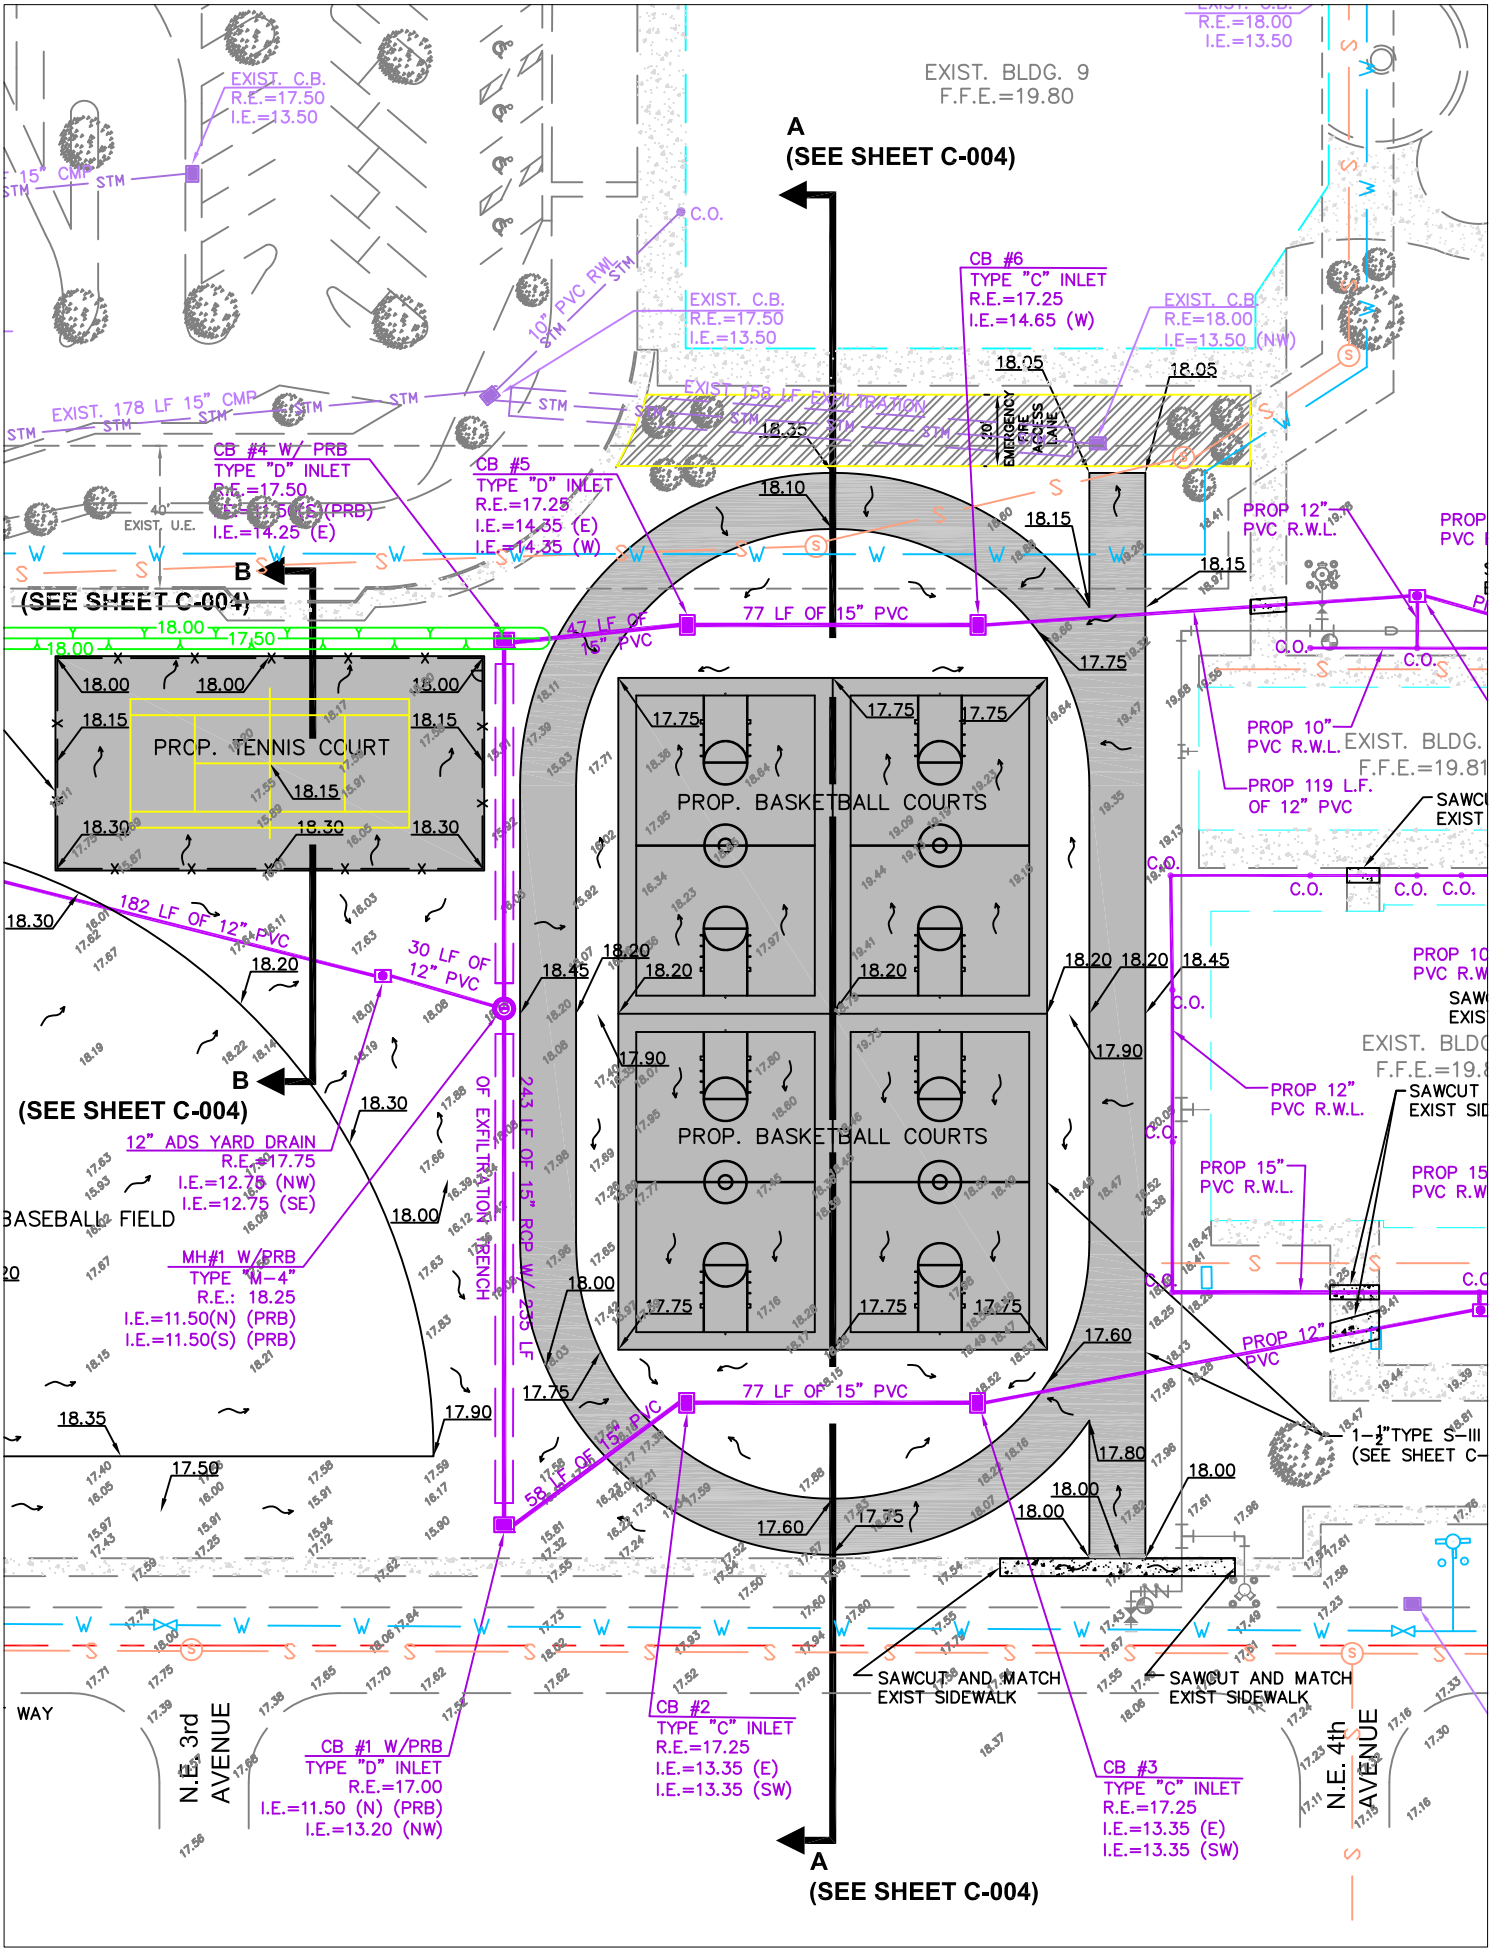
EXIST. BLDG. 9
F.F.E.=19.80
A
(SEE SHEET C-004)
EXIST. C.B.
R.E.=17.50
I.E.=13.50
15" CMP
STM
C.O.
10" PVC RWL
EXIST. 178 LF 15" CMP
EXIST. 158 LF EXFILTRATION
CB #6
TYPE "C" INLET
R.E.=17.25
I.E.=14.65 (W)
EXIST. C.B.
R.E=18.00
I.E=13.50 (NW)
EMERGENCY FIRE ACCESS LANE
CB #4 W/ PRB
TYPE "D" INLET
R.E.=17.50
I.E.=14.25 (E)(PRB)
I.E.=14.25 (E)
CB #5
TYPE "D" INLET
R.E.=17.25
I.E.=14.35 (E)
I.E.=14.35 (W)
EXIST. U.E.
B
(SEE SHEET C-004)
47 LF OF 15" PVC
77 LF OF 15" PVC
PROP 12" PVC R.W.L.
PROP 10" PVC R.W.L.
PROP 119 L.F. OF 12" PVC
EXIST. BLDG.
F.F.E.=19.81
PRCP. TENNIS COURT
PROP. BASKETBALL COURTS
PROP. BASKETBALL COURTS
182 LF OF 12" PVC
30 LF OF 12" PVC
243 LF OF 15" RCP W/ 235 LF OF EXFILTRATION TRENCH
12" ADS YARD DRAIN
R.E.=17.75
I.E.=12.75 (NW)
I.E.=12.75 (SE)
MH#1 W/PRB
TYPE "M-4"
R.E.: 18.25
I.E.=11.50(N) (PRB)
I.E.=11.50(S) (PRB)
BASEBALL FIELD
PROP 12" PVC R.W.L.
PROP 15" PVC R.W.L.
SAWCUT EXIST SID
PROP 12" PVC
1-½"TYPE S-III
(SEE SHEET C-
58 LF OF 15" PVC
77 LF OF 15" PVC
SAWCUT AND MATCH EXIST SIDEWALK
SAWCUT AND MATCH EXIST SIDEWALK
CB #1 W/PRB
TYPE "D" INLET
R.E.=17.00
I.E.=11.50 (N) (PRB)
I.E.=13.20 (NW)
CB #2
TYPE "C" INLET
R.E.=17.25
I.E.=13.35 (E)
I.E.=13.35 (SW)
CB #3
TYPE "C" INLET
R.E.=17.25
I.E.=13.35 (E)
I.E.=13.35 (SW)
N.E. 3rd AVENUE
N.E. 4th AVENUE
A
(SEE SHEET C-004)