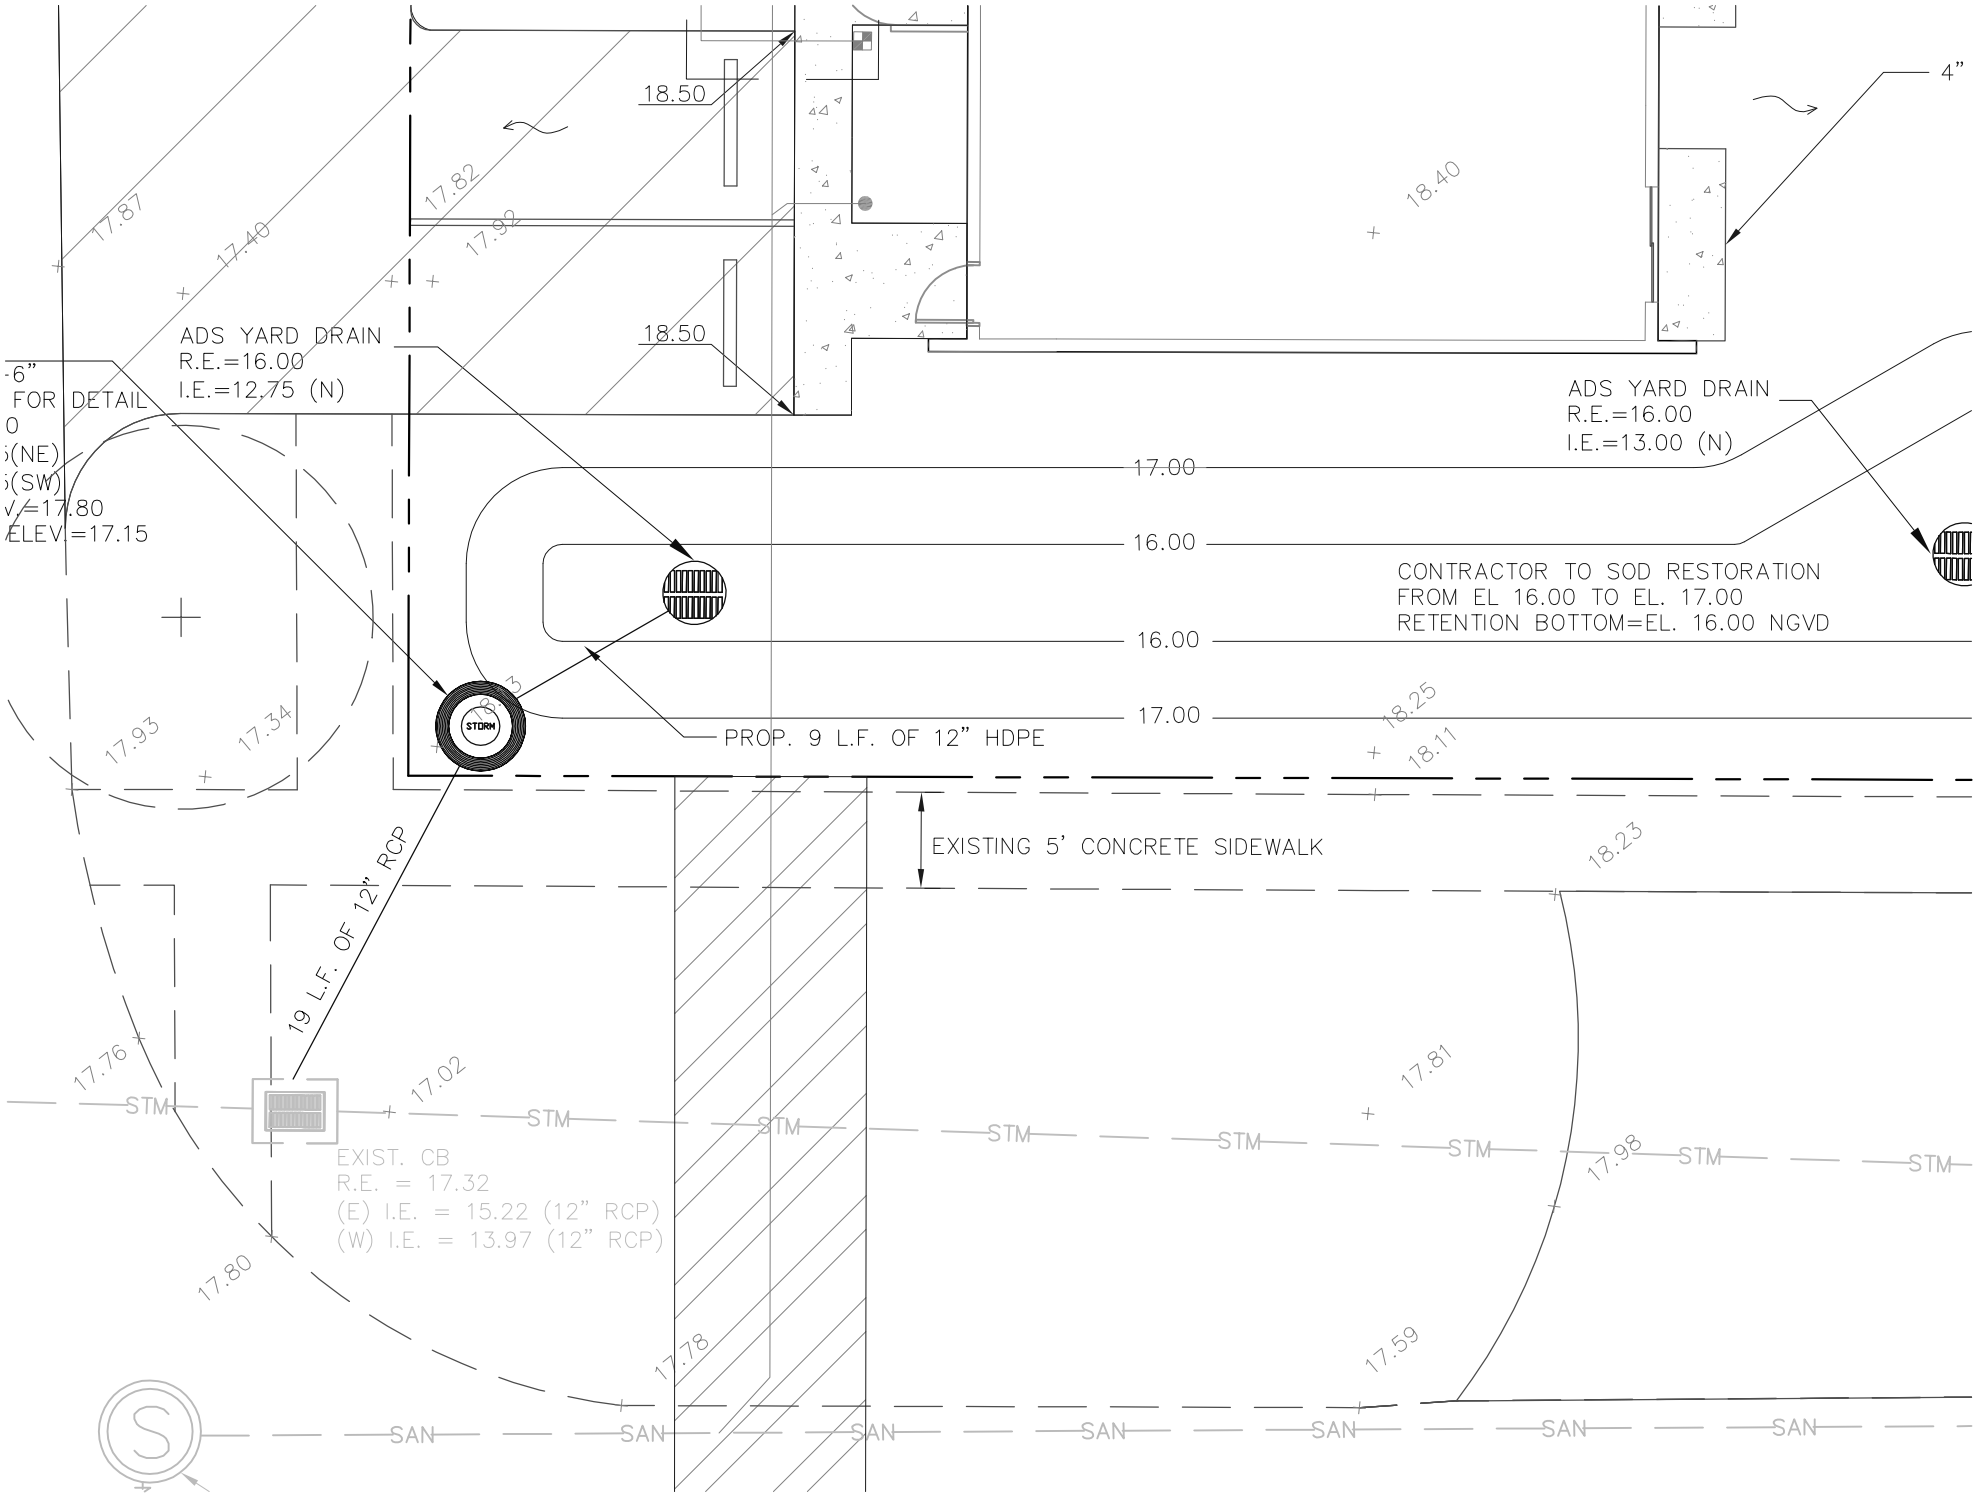
18.50
17.82
17.92
17.87
17.40
18.40
4"
18.50
ADS YARD DRAIN
R.E.=16.00
I.E.=12.75 (N)
-6"
FOR DETAIL
0
(NE)
(SW)
=17.80
ELEV.=17.15
ADS YARD DRAIN
R.E.=16.00
I.E.=13.00 (N)
17.00
16.00
CONTRACTOR TO SOD RESTORATION
FROM EL 16.00 TO EL. 17.00
RETENTION BOTTOM=EL. 16.00 NGVD
16.00
17.00
STORM
PROP. 9 L.F. OF 12" HDPE
18.25
18.11
17.93
17.34
EXISTING 5' CONCRETE SIDEWALK
18.23
19 L.F. OF 12" RCP
17.76
17.02
17.81
STM
EXIST. CB
R.E. = 17.32
(E) I.E. = 15.22 (12" RCP)
(W) I.E. = 13.97 (12" RCP)
17.98
17.80
17.78
17.59
SAN