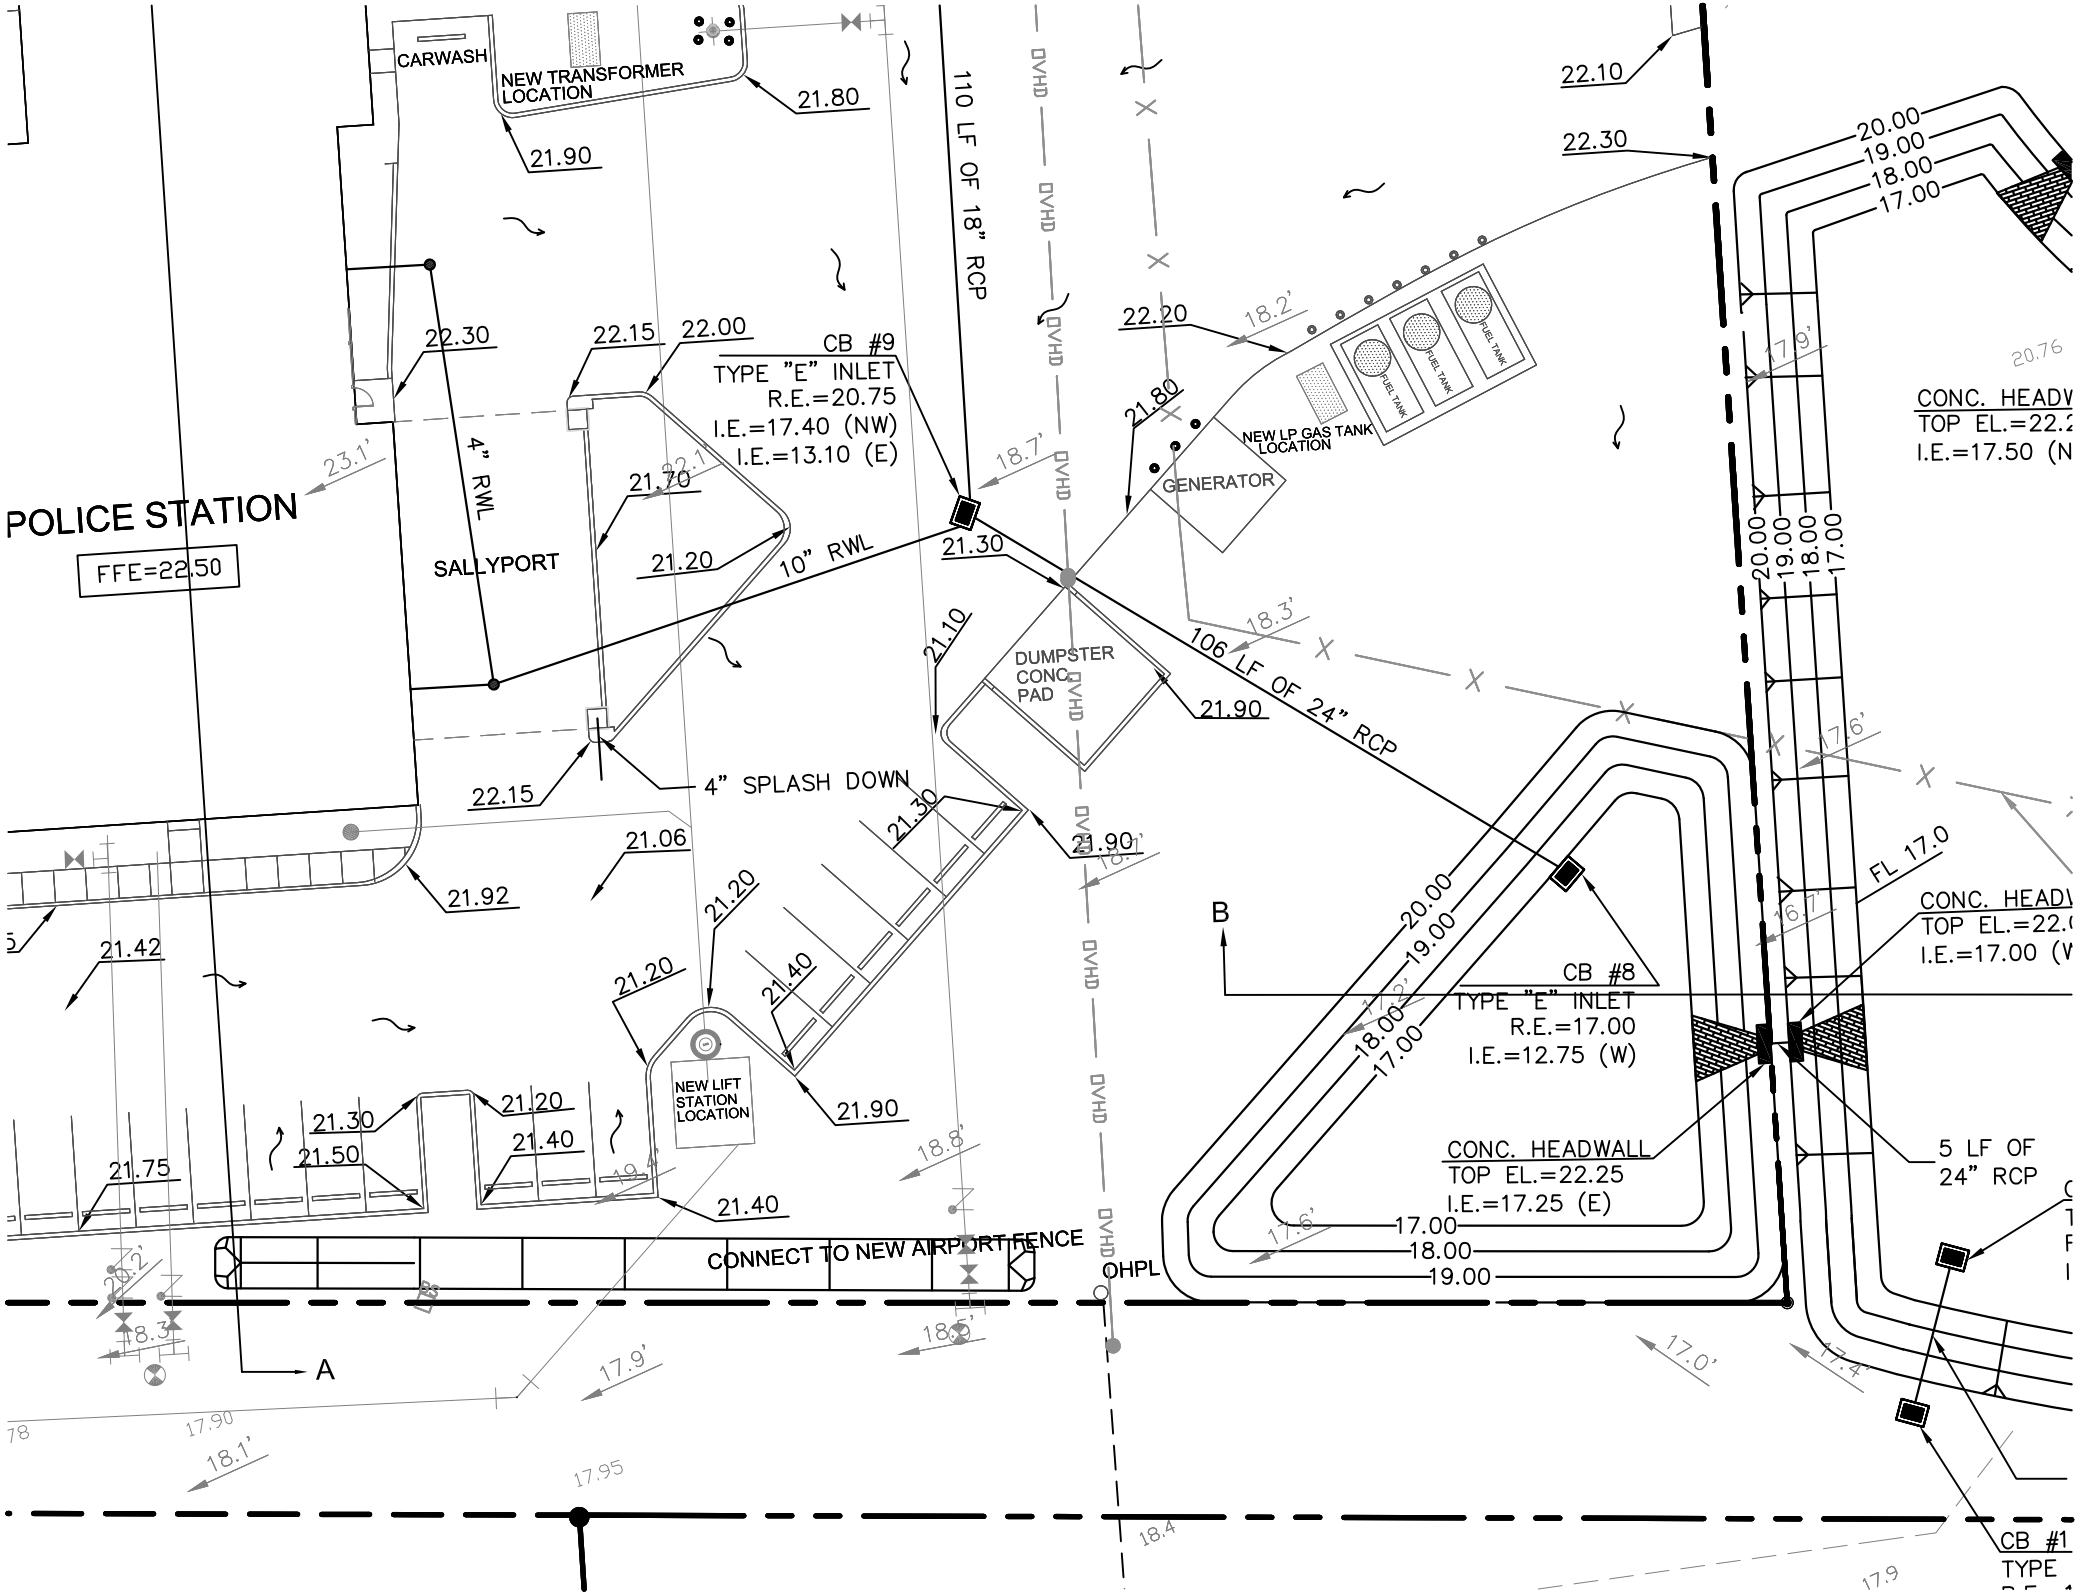
POLICE STATION
FFE=22.50
CARWASH
NEW TRANSFORMER LOCATION
21.80
21.90
110 LF OF 18" RCP
22.30
22.15
22.00
CB #9
TYPE "E" INLET
R.E.=20.75
I.E.=17.40 (NW)
I.E.=13.10 (E)
4" RWL
SALLYPORT
21.70
21.20
10" RWL
21.30
22.20
21.80
NEW LP GAS TANK LOCATION
GENERATOR
FUEL TANK
DUMPSTER CONC. PAD
21.10
106 LF OF 24" RCP
21.90
22.15
4" SPLASH DOWN
21.06
21.92
21.42
21.20
21.40
NEW LIFT STATION LOCATION
21.30
21.50
21.75
CONNECT TO NEW AIRPORT FENCE
OHPL
A
B
22.10
22.30
20.00
19.00
18.00
17.00
CONC. HEADW
TOP EL.=22.2
I.E.=17.50 (N
FL 17.0
CONC. HEADW
TOP EL.=22.(
I.E.=17.00 (W
CB #8
TYPE "E" INLET
R.E.=17.00
I.E.=12.75 (W)
CONC. HEADWALL
TOP EL.=22.25
I.E.=17.25 (E)
5 LF OF 24" RCP
CB #1
TYPE