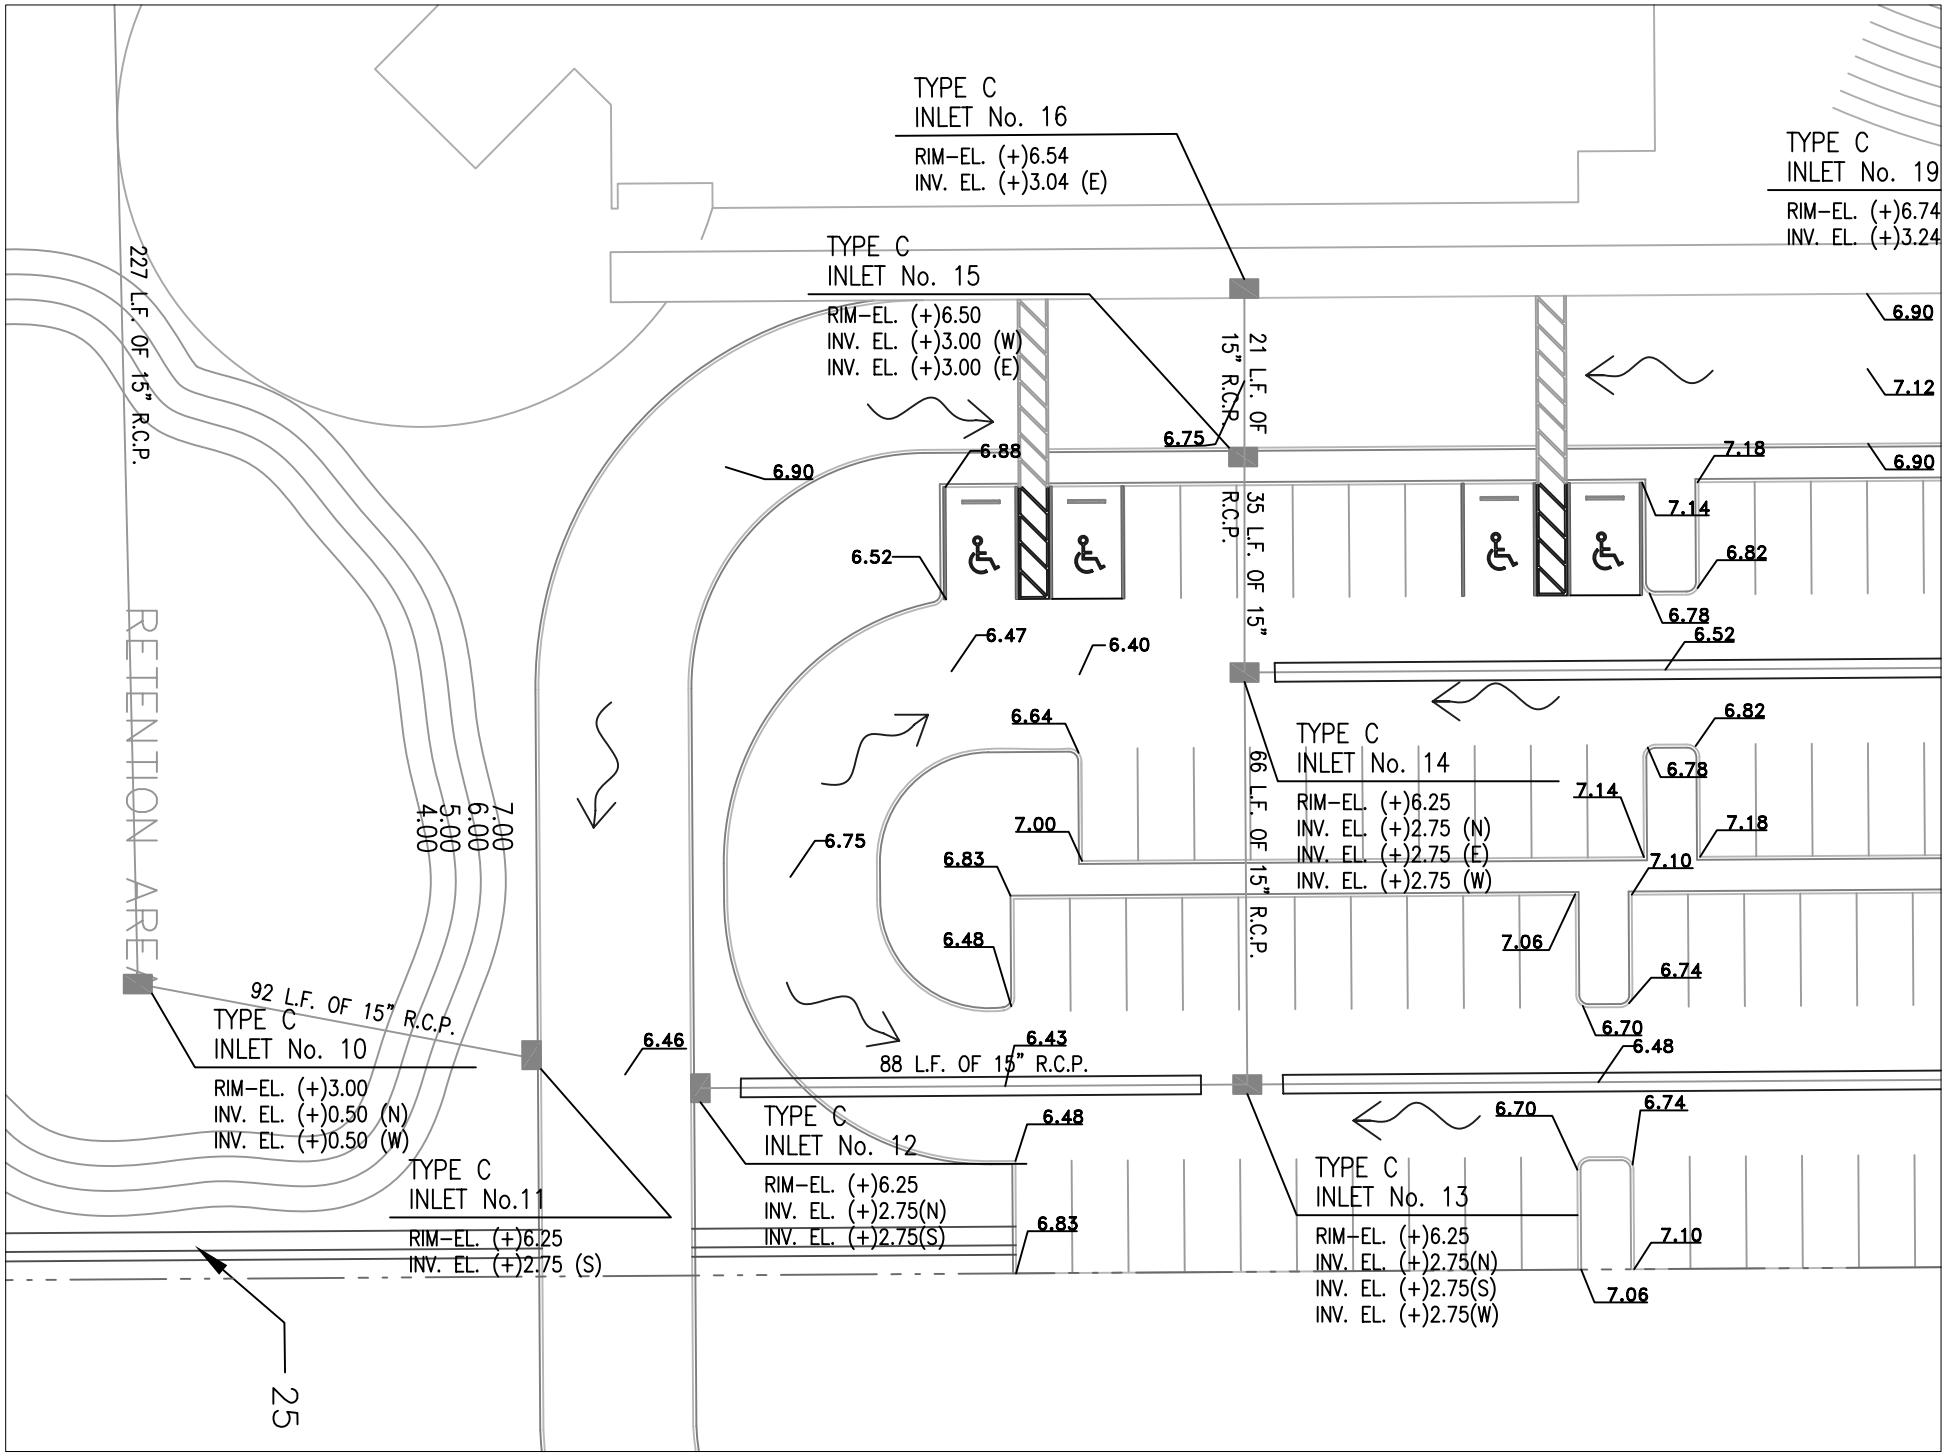
TYPE C
INLET No. 16
RIM-EL. (+)6.54
INV. EL. (+)3.04 (E)
TYPE C
INLET No. 19
RIM-EL. (+)6.74
INV. EL. (+)3.24
TYPE C
INLET No. 15
RIM-EL. (+)6.50
INV. EL. (+)3.00 (W)
INV. EL. (+)3.00 (E)
227 L.F. OF 15" R.C.P.
21 L.F. OF 15" R.C.P.
35 L.F. OF 15" R.C.P.
66 L.F. OF 15" R.C.P.
92 L.F. OF 15" R.C.P.
88 L.F. OF 15" R.C.P.
RETENTION AREA
7.00
6.00
5.00
4.00
TYPE C
INLET No. 14
RIM-EL. (+)6.25
INV. EL. (+)2.75 (N)
INV. EL. (+)2.75 (E)
INV. EL. (+)2.75 (W)
TYPE C
INLET No. 10
RIM-EL. (+)3.00
INV. EL. (+)0.50 (N)
INV. EL. (+)0.50 (W)
TYPE C
INLET No.11
RIM-EL. (+)6.25
INV. EL. (+)2.75 (S)
TYPE C
INLET No. 12
RIM-EL. (+)6.25
INV. EL. (+)2.75(N)
INV. EL. (+)2.75(S)
TYPE C
INLET No. 13
RIM-EL. (+)6.25
INV. EL. (+)2.75(N)
INV. EL. (+)2.75(S)
INV. EL. (+)2.75(W)
6.90
7.12
6.90
7.18
7.14
6.82
6.78
6.52
6.88
6.75
6.90
6.52
6.47
6.40
6.64
6.82
6.78
7.14
7.18
7.00
7.10
6.75
6.83
6.48
7.06
6.74
6.70
6.48
6.46
6.43
6.48
6.70
6.74
6.83
7.10
7.06
25